


F1type 3LDK+DEN

住戸専有面積 80.89㎡

■バルコニー面積:20.63㎡ ■ルーフバルコニー面積:46.55㎡ ■ポーチ面積:7.44㎡ ■MB面積:0.58㎡

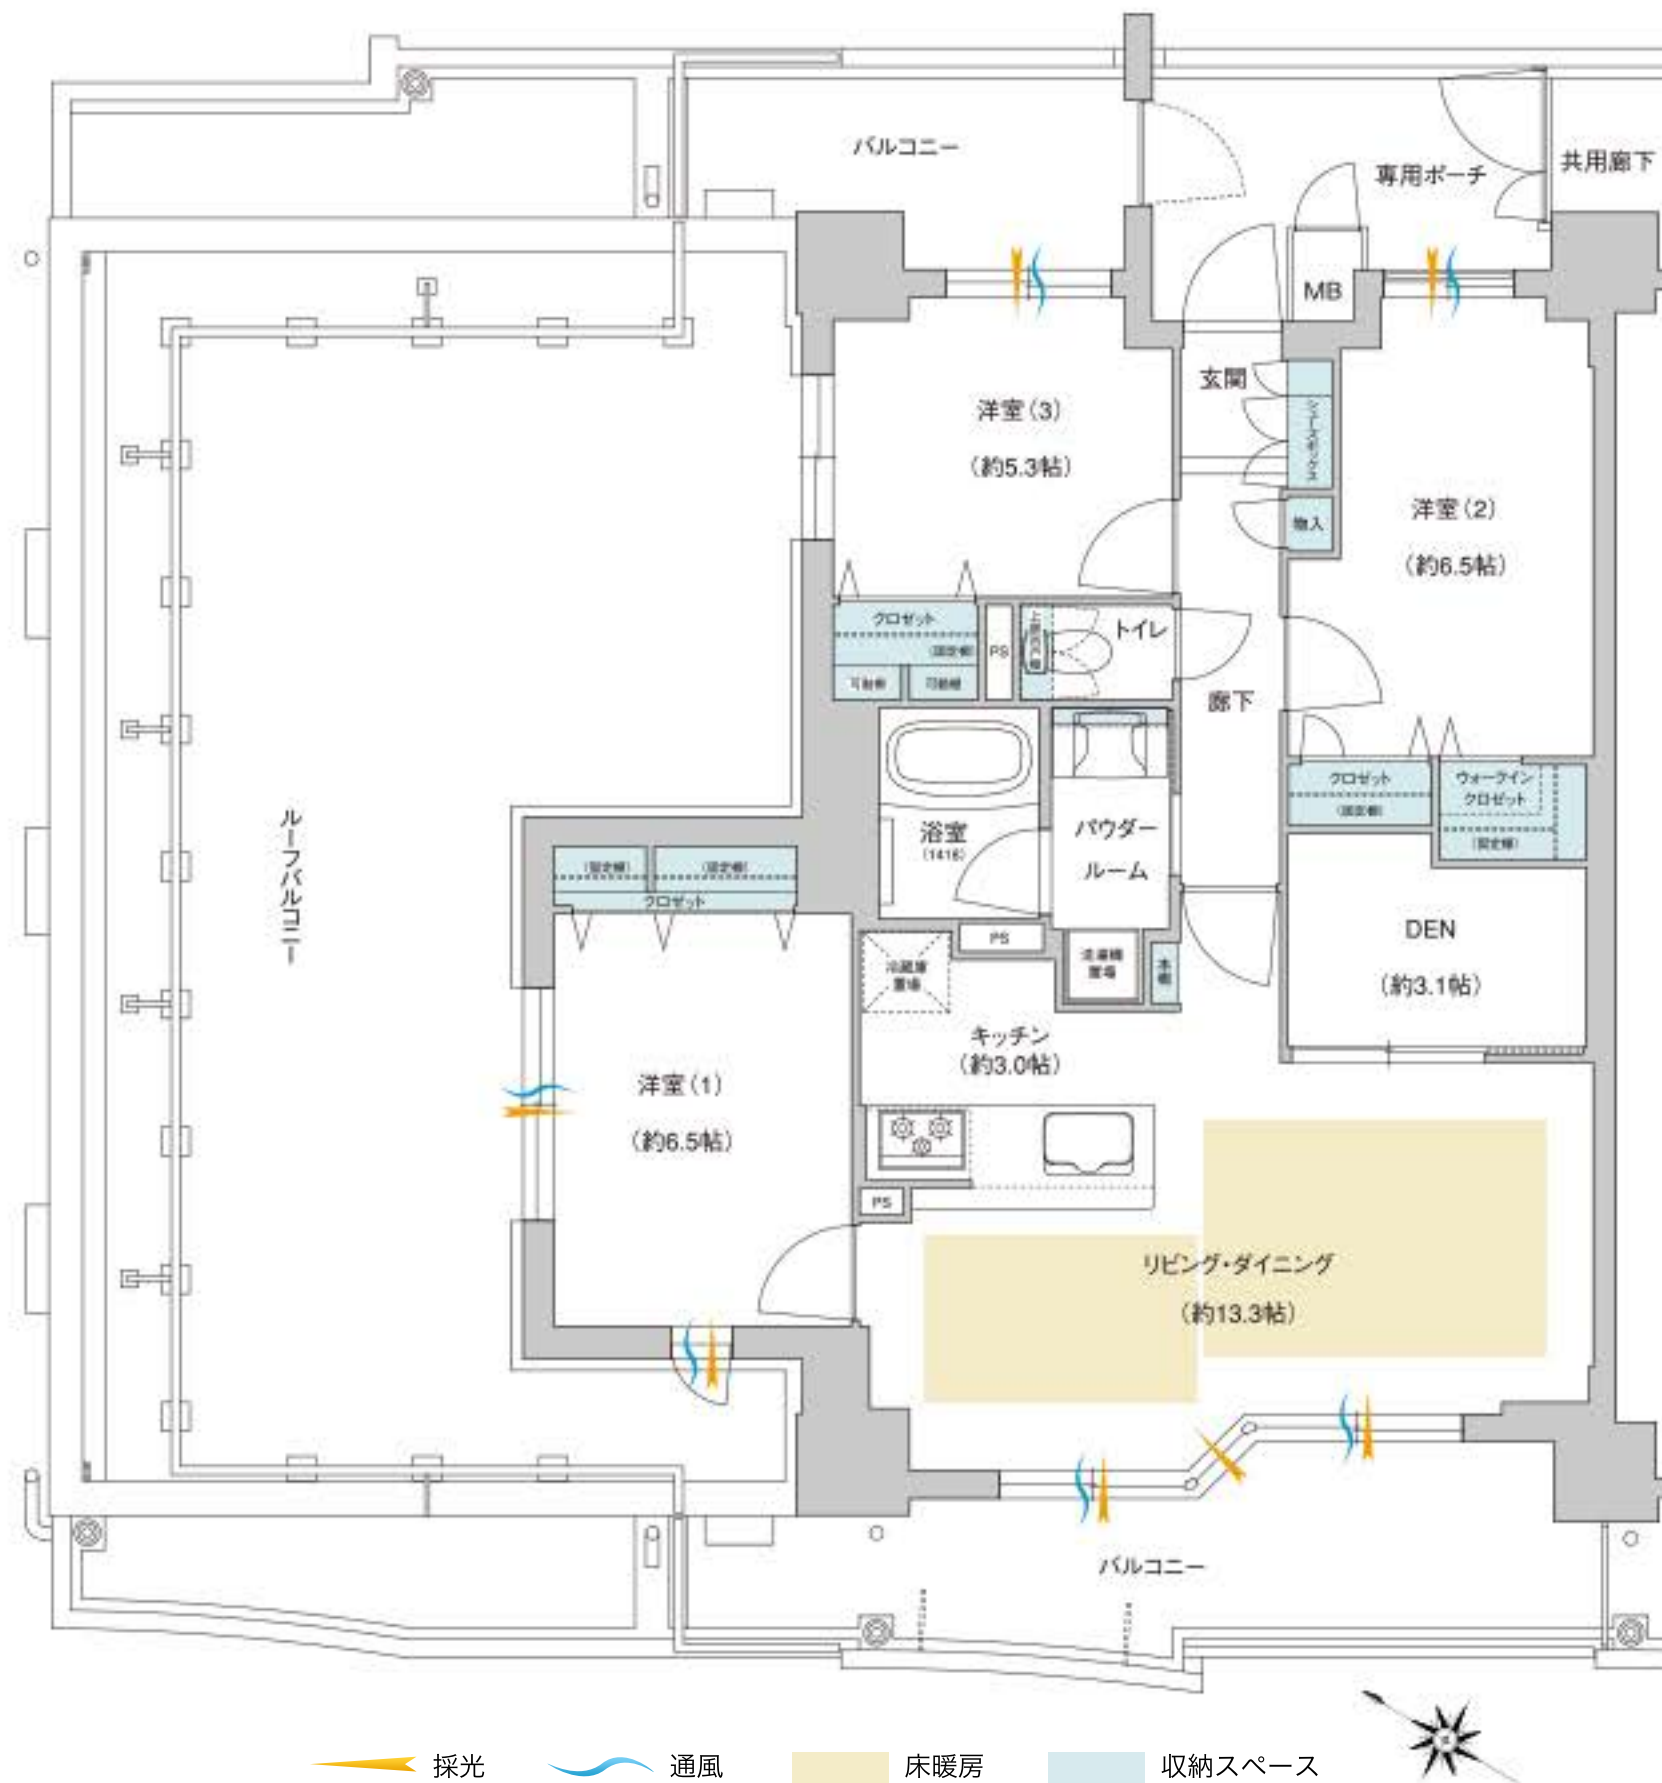

※掲載の図面は設計段階の図面を基に描き起こしたもので、官公庁の指導、施工上の都合により多少変更となる場合があります。

— CONTACT —

物件へのお問い合わせは「ファーストレジデンス須磨海浜公園」マンションギャラリーへ



0800-111-1078

営業時間/AM10:00~PM6:00 (水曜日定休) ※携帯電話からご利用いただけます。